

古砦仂佬族乡人民政府
罗峒村公厕建设项目
施工图





广西兴桂建筑综合设计院有限公司

GUANGXI XINGGUI ARCHITECTURE COMPREHENSIVE DESIGN INSTITUTE CO.,LTD

建筑工程：乙级


证书编号：A245017705

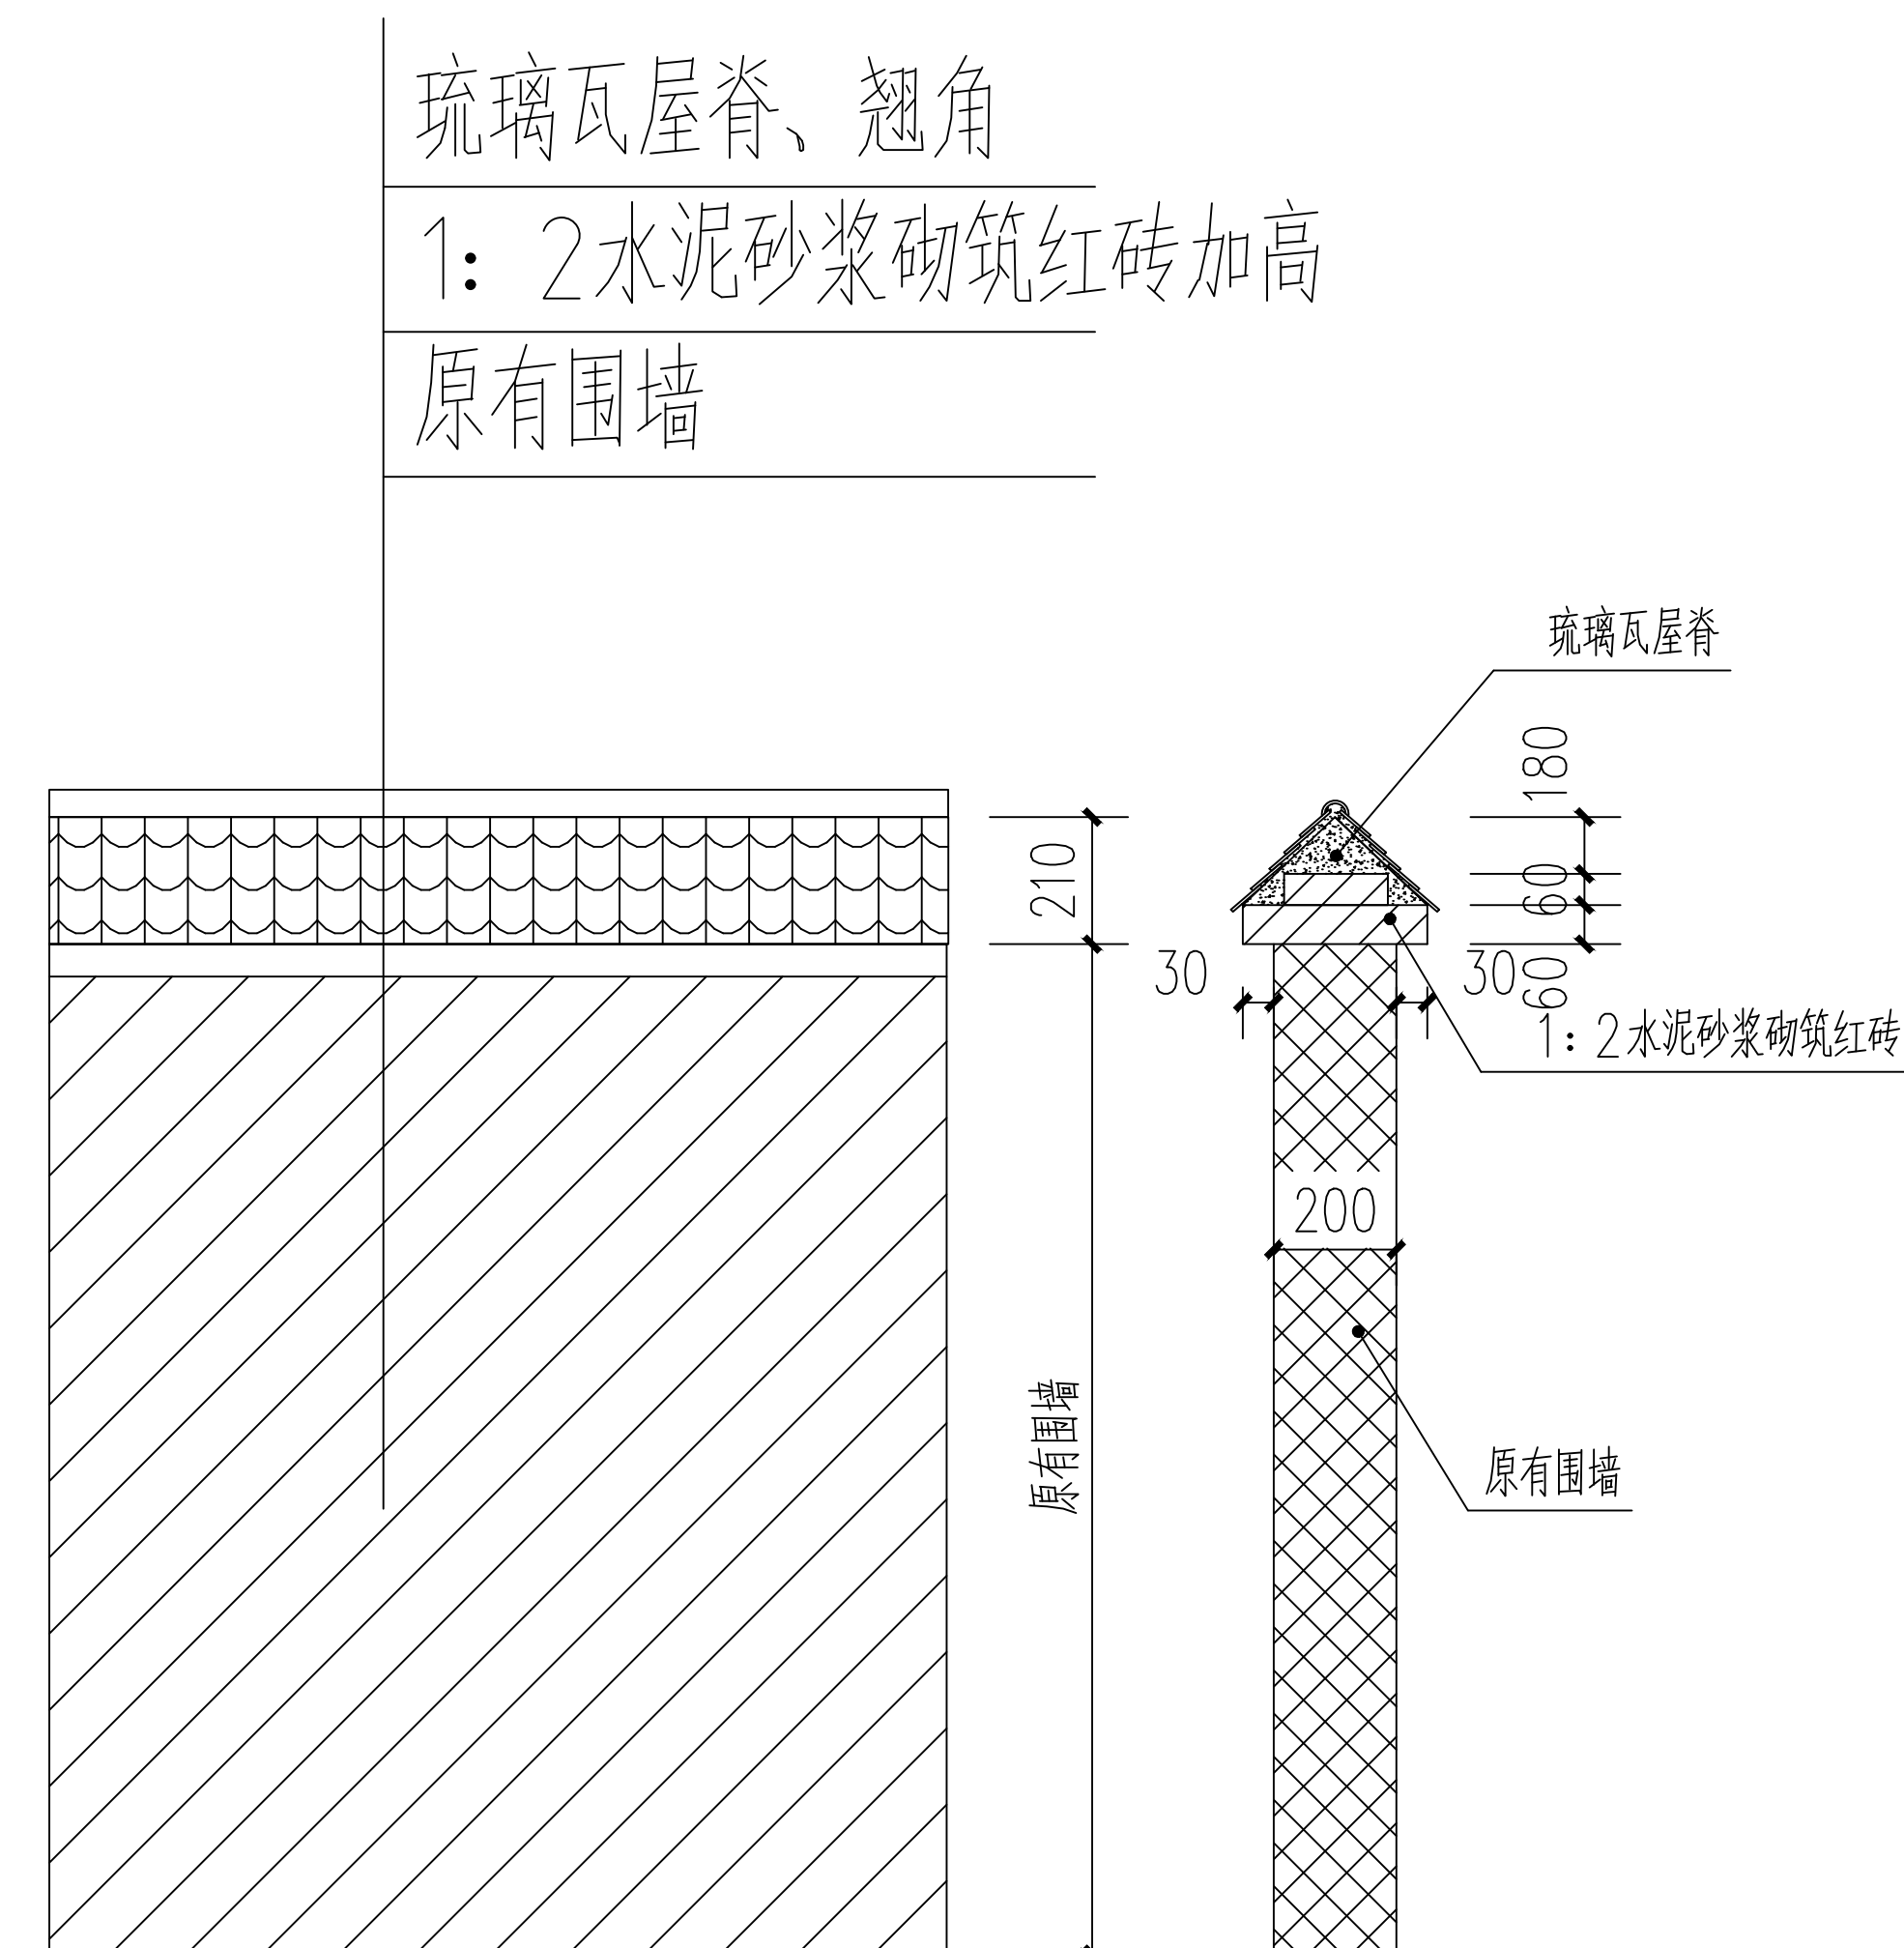

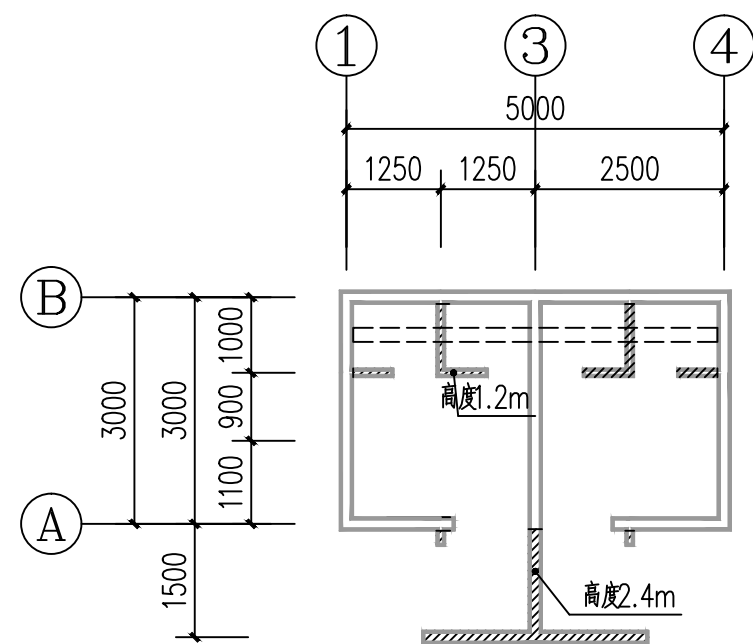


村委公厕（改造前）平面图 1:100
共计1个


填充为拆除墙体部分

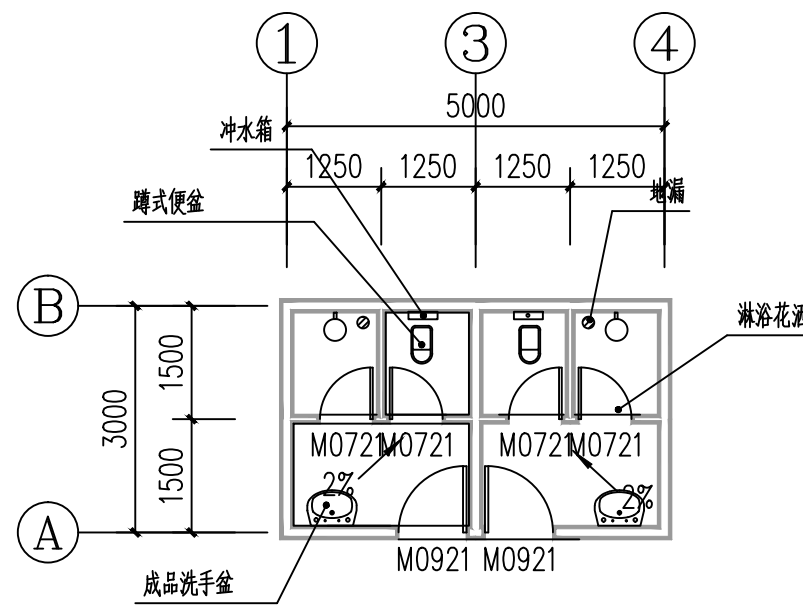

村委公厕（改造后）平面图 1:100
共计1个

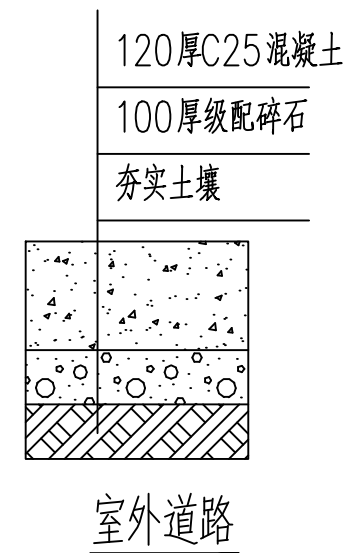

改造内容	数量	单位	备注
地台重建	15	m ²	原有地台拆除
原有砖墙拆除	16.3	m ²	其中180墙11m ² ，其中120墙6.3m ²
便槽	5	m	原有便槽拆除
地面	15	m ²	地面为300X300X8防滑耐磨砖面层。做法：100厚C20混凝土+20厚1：4干硬性水泥砂浆+陶瓷锦砖铺实拍平。
墙裙	82.24	m ²	内墙墙裙贴300X600白色釉面砖至顶面,做法按图集15ZJ001裙4A施工.
外墙涂料	19.2	m ²	外墙涂料。A轴与1轴施工
天面	15	m ²	10厚1：2水泥砂浆+钢化腻子2道+乳胶漆。
门	19.2	m ²	门均采用成品铝合金门。
外墙涂料	19.2	m ²	外墙涂料。A轴与1轴施工
室外道路	15	m ²	道路宽度1.2m
砖砌台阶	2.1	m ²	宽度1.2m，长度1.5m，高度1.2m。做法详见大样
围墙增加琉璃瓦	75	m	做法详见大样
围墙新增面砖	3.3	m ²	做法详见大样
村委楼房间翻新	328.3	m ²	原有腻子铲除，刮钢化腻子2道，外刷乳胶漆

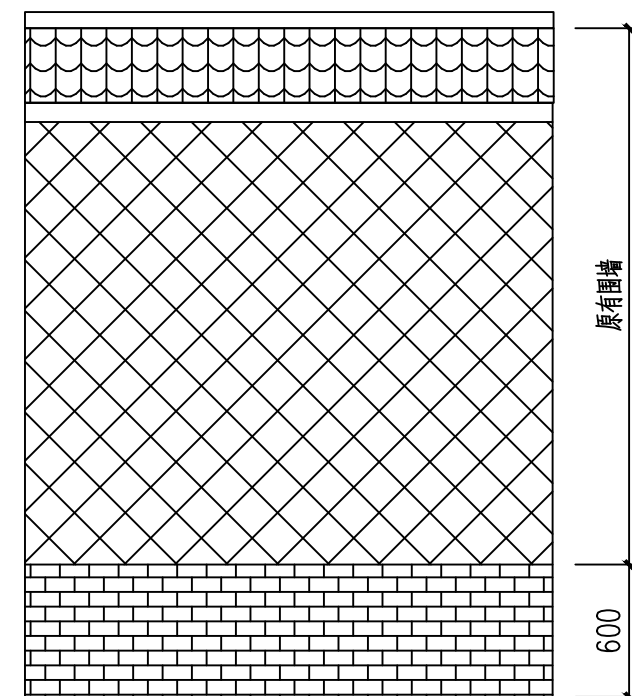

围墙新增面砖 1:100
总长5.4m



广西兴桂建筑综合设计院有限公司

GUANGXI XINGGUI ARCHITECTURE COMPREHENSIVE DESIGN INSTITUTE CO.,LTD

建筑工程：乙级

证书编号：A245017705

建设单位

古砦仫佬族乡人民政府

工程名称

罗峒村公厕建设项目

项目负责人

冯莹莹

冯莹莹

设计编号 LC2025-22

审核

陆君

陆君

图别 建结施

审定

廖春辉

廖春辉

图号 6-2

版次

第二版

日期

2025.11

图纸名称

村委、村屯公厕平面图

村委公厕立面图

设计

覃宁

覃宁

校对

韦梅坤

韦梅坤

制图


覃宁

覃宁


专业负责

韦菊芳


韦菊芳

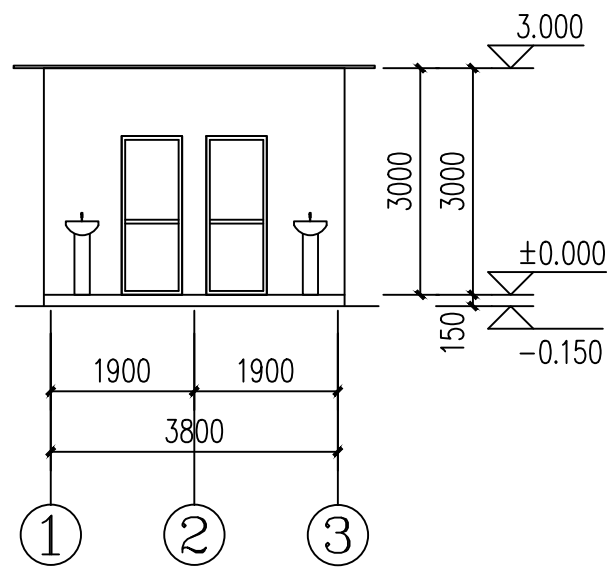


村屯公厕正立面图 1:100

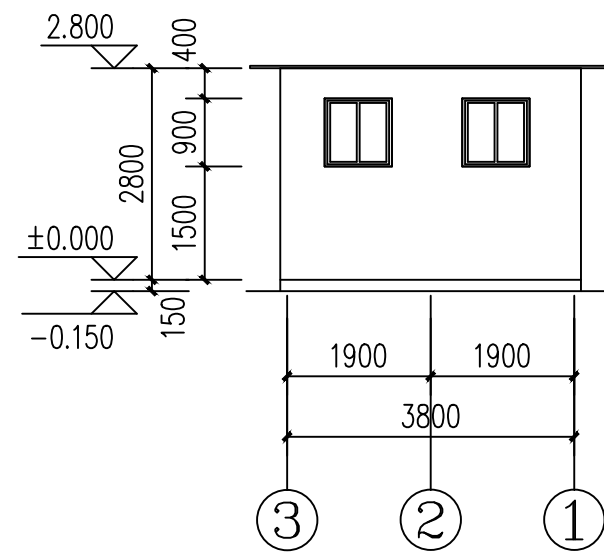


村屯公厕背立面图 1:100

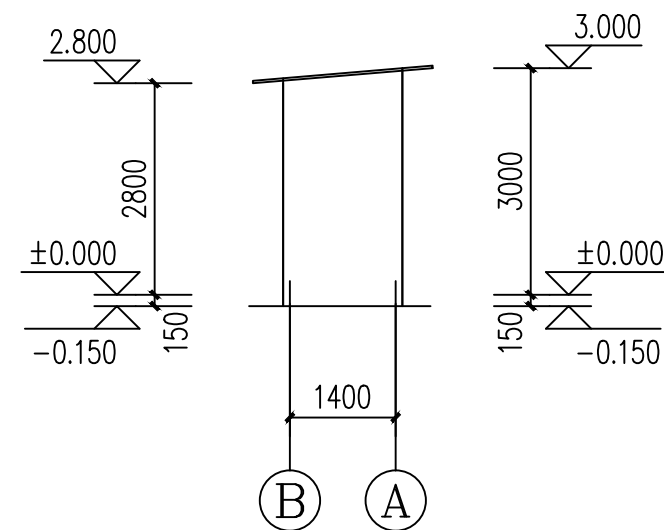

村屯公厕侧立面图 1:100

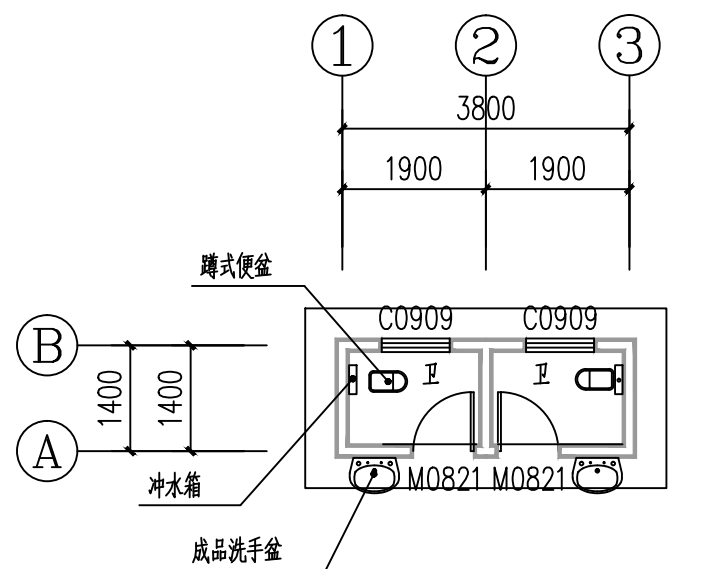

村屯公厕平面图 1:100
共计4个

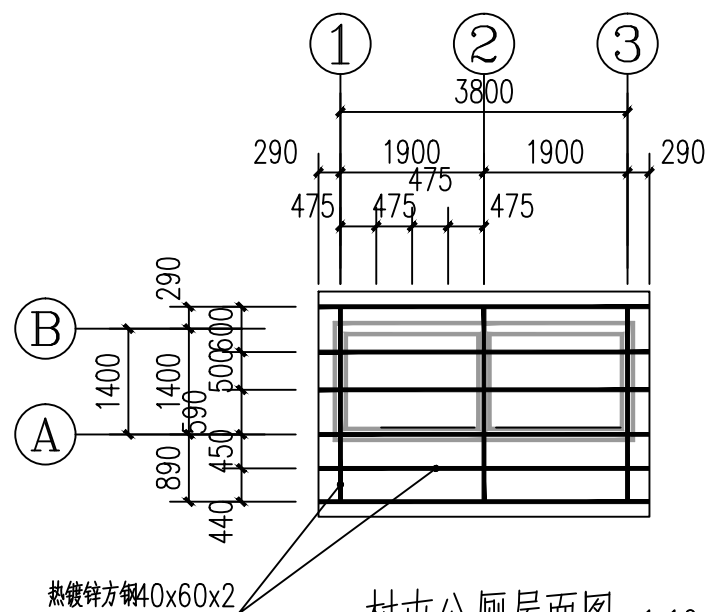

村屯公厕屋面图 1:100
共计4个

说明:

- 1、未注明的墙厚均为180mm。
- 2、村屯公厕：地面为水泥砂浆地面。做法：100厚C20混凝土+素水泥结合层一遍+20厚1：2水泥砂浆抹面压光。
- 3、村屯公厕：内墙为水泥砂浆墙面。做法：20厚1：2水泥砂浆。
- 4、村屯公厕：外墙为水泥砂浆墙面。做法：20厚1：2水泥砂浆。
- 5、村屯公厕：外墙为铝瓦屋面。
- 6、门均采用成品铝合金门，窗采用70系类铝合金窗+5mm普通玻璃。
- 7、200mm厚道路破除恢复长度10m。



广西兴桂建筑综合设计院有限公司

GUANGXI XINGGUI ARCHITECTURE COMPREHENSIVE DESIGN INSTITUTE CO.,LTD

建筑工程：乙级

证书编号：A245017705

建设单位

古砦仫佬族乡人民政府

工程名称

罗峒村公厕建设项目

项目负责人

冯莹莹

冯莹莹

设计编号

LC2025-22

审核

陆君

陆君

图别

建结施

审定

廖春辉

廖春辉

图号

6-3

版次

第二版

第二版

日期

2025.11

图纸名称

村屯公厕立面图
村委公厕板配筋图
村屯公厕屋面图

设计

覃宁

覃宁

校对

韦梅坤

韦梅坤


专业负责

韦菊芳


韦菊芳

制图


覃宁

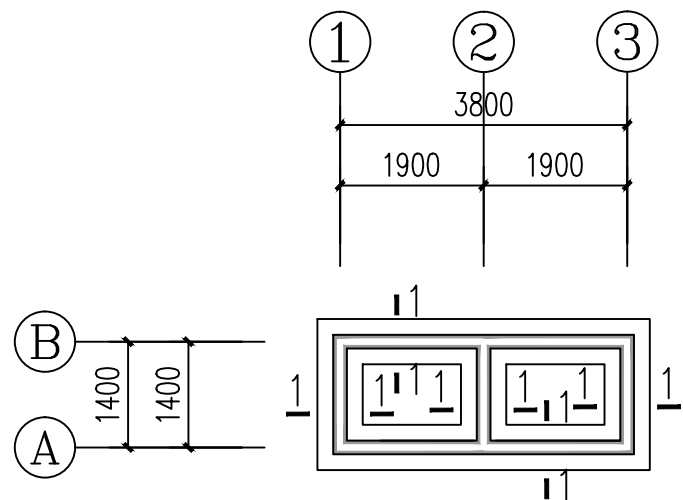


村屯公厕—基础平面布置图 1:100
共计4个

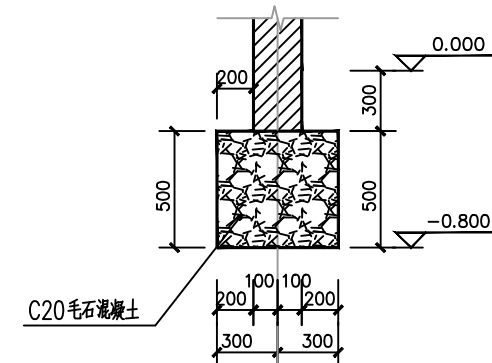

1-1 基础断面图

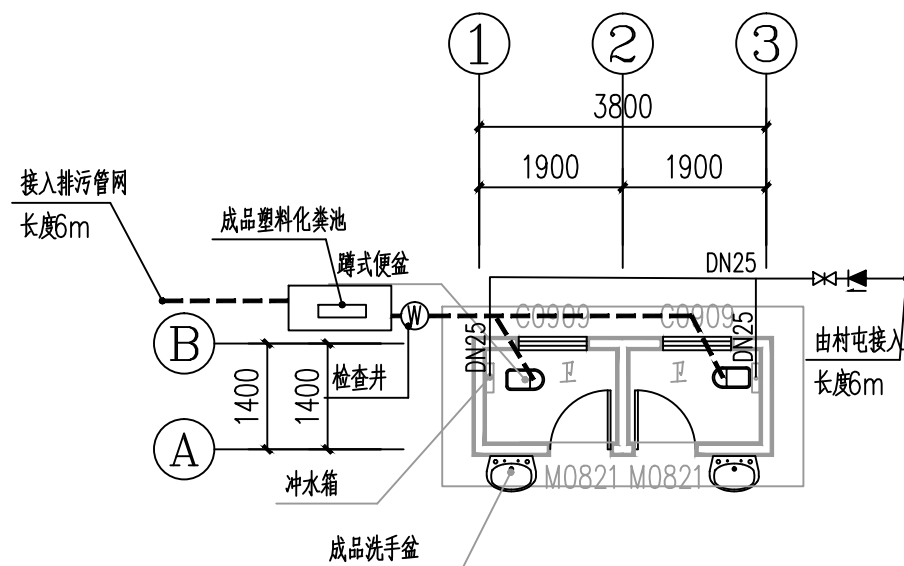

村屯公厕给排水图 1:100
共计4个

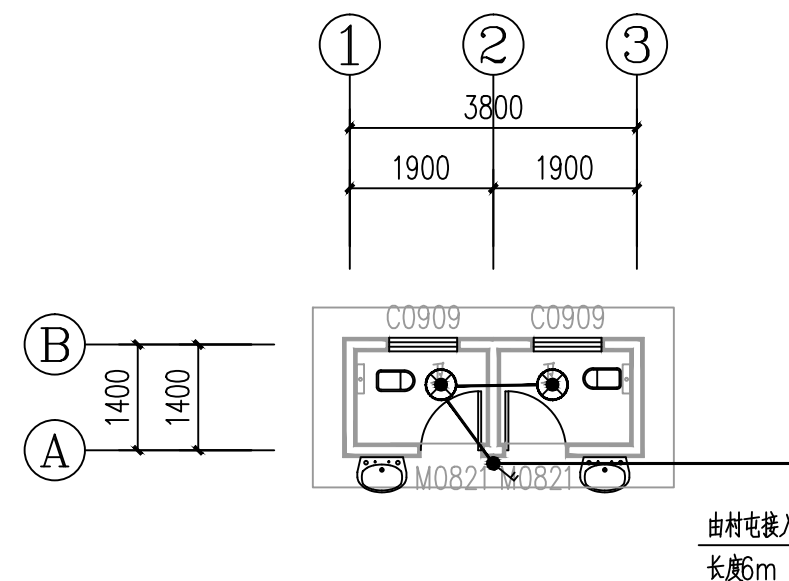

村屯公厕强电图 1:100
共计4个



广西兴桂建筑综合设计院有限公司

GUANGXI XINGGUI ARCHITECTURE COMPREHENSIVE DESIGN INSTITUTE CO.,LTD

建筑工程: 乙级

证书编号: A245017705

建设单位

古砦仫佬族乡人民政府

工程名称

罗峒村公厕建设项目

项目负责人

冯莹莹

冯莹莹

设计编号 LC2025-22

审核

陆君

陆君

图别 建结施

审定

廖春辉

廖春辉

图号 6-4

版次

第二版

日期

2025.11

图纸名称

基础施工图
村屯公厕给排水图
村屯公厕强电图

设计

覃宁

覃宁

校对

韦梅坤

韦梅坤

制图


覃宁

覃宁


专业负责

韦菊芳


韦菊芳

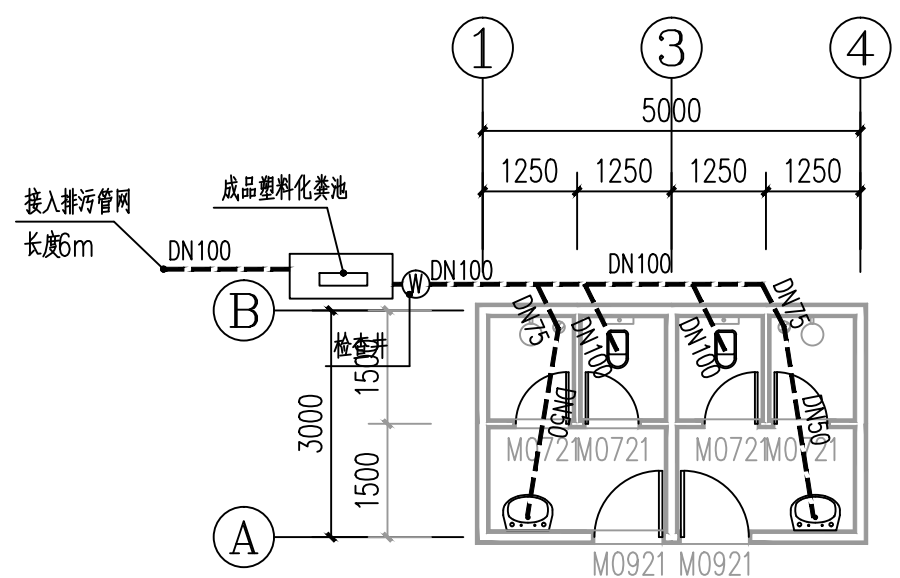


村委公厕排水图 1:100
共计1个

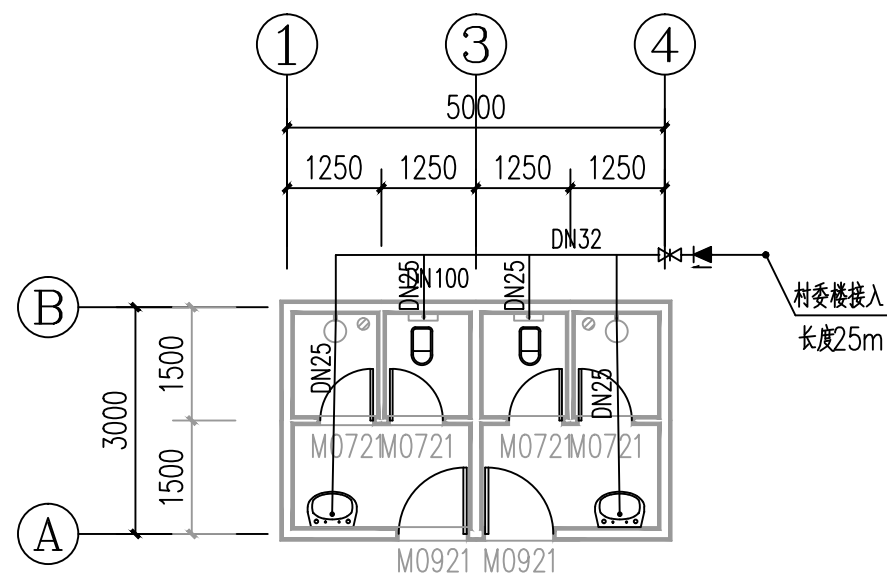


村委公厕给水图 1:100
共计1个

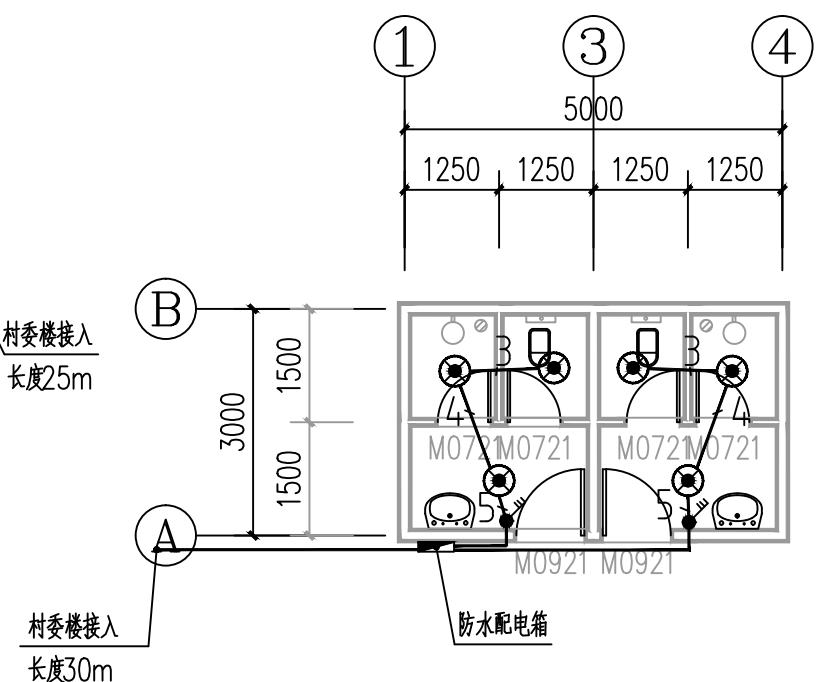

村委公厕强电图 1:100
共计1个

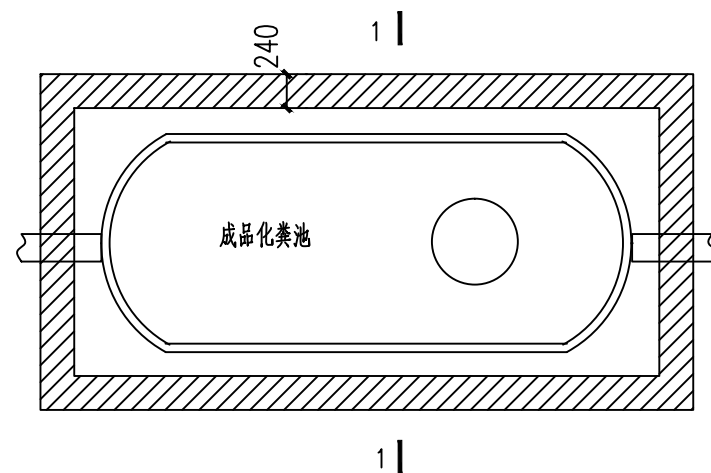

化粪池挡墙示意图 1:100
共计1个

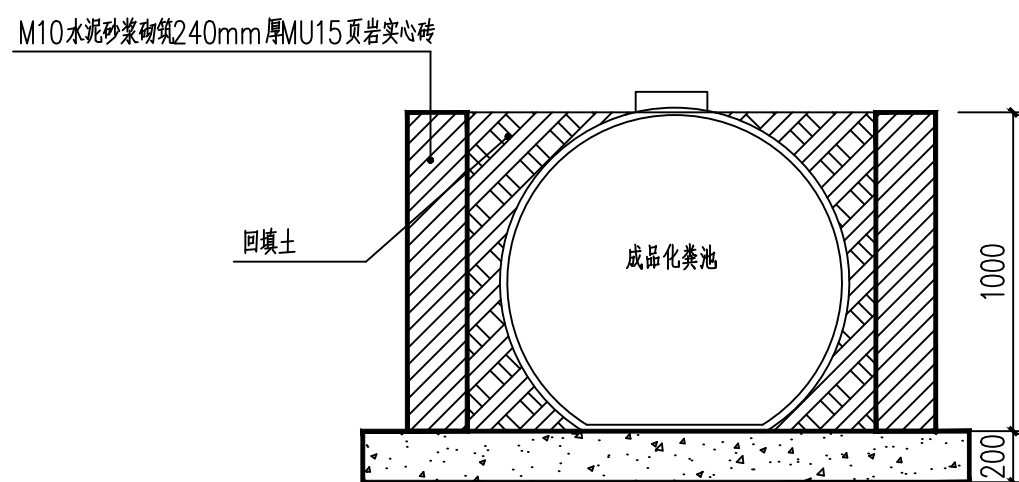

1-1断面图 1:100






广西兴桂建筑综合设计院有限公司

GUANGXI XINGGUI ARCHITECTURE COMPREHENSIVE DESIGN INSTITUTE CO.,LTD

建筑工程: 乙级

证书编号: A245017705

建设单位	古砦仫佬族乡人民政府	工程名称	罗峒村公厕建设项目				项目负责人	冯莹莹	冯莹莹	设计编号	LC2025-22
图纸名称	村委公厕给排水图	设计	覃宁	覃宁	校对	韦梅坤	审核	陆君	陆君	图别	建结施
		制图	覃宁	覃宁	专业负责	韦菊芳	审定	廖春辉	廖春辉	图号	6-5
							版次	第二版	日期	2025.11	

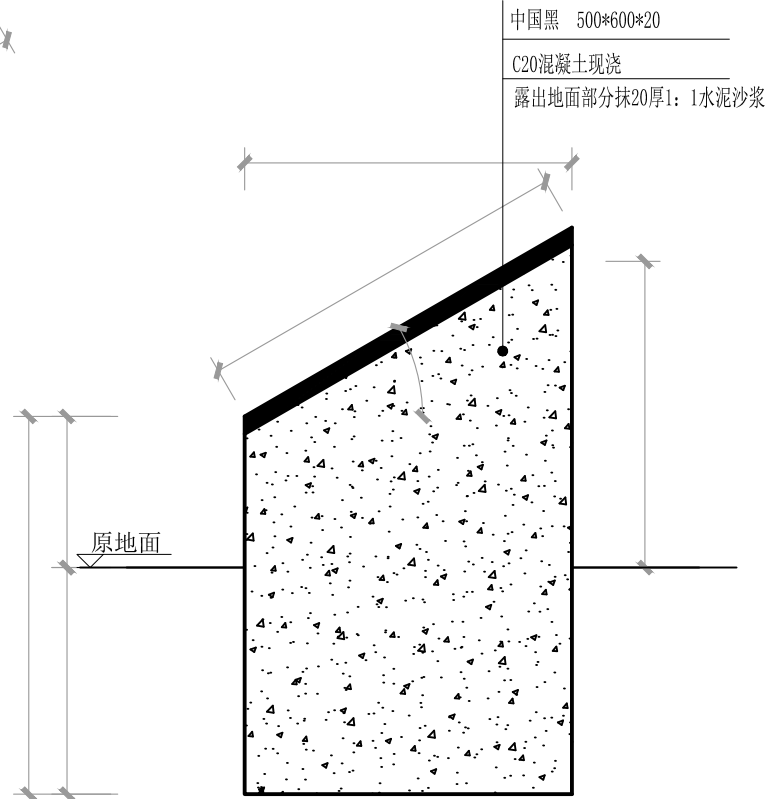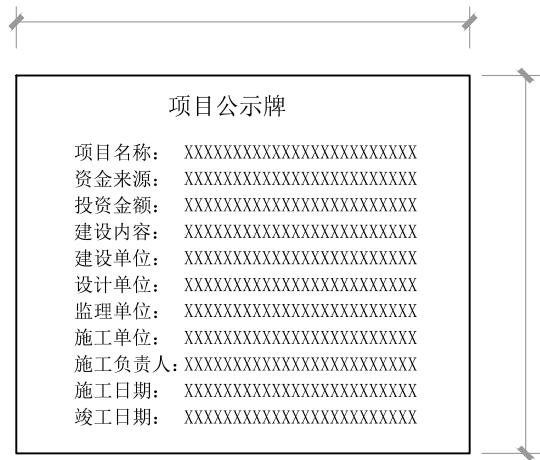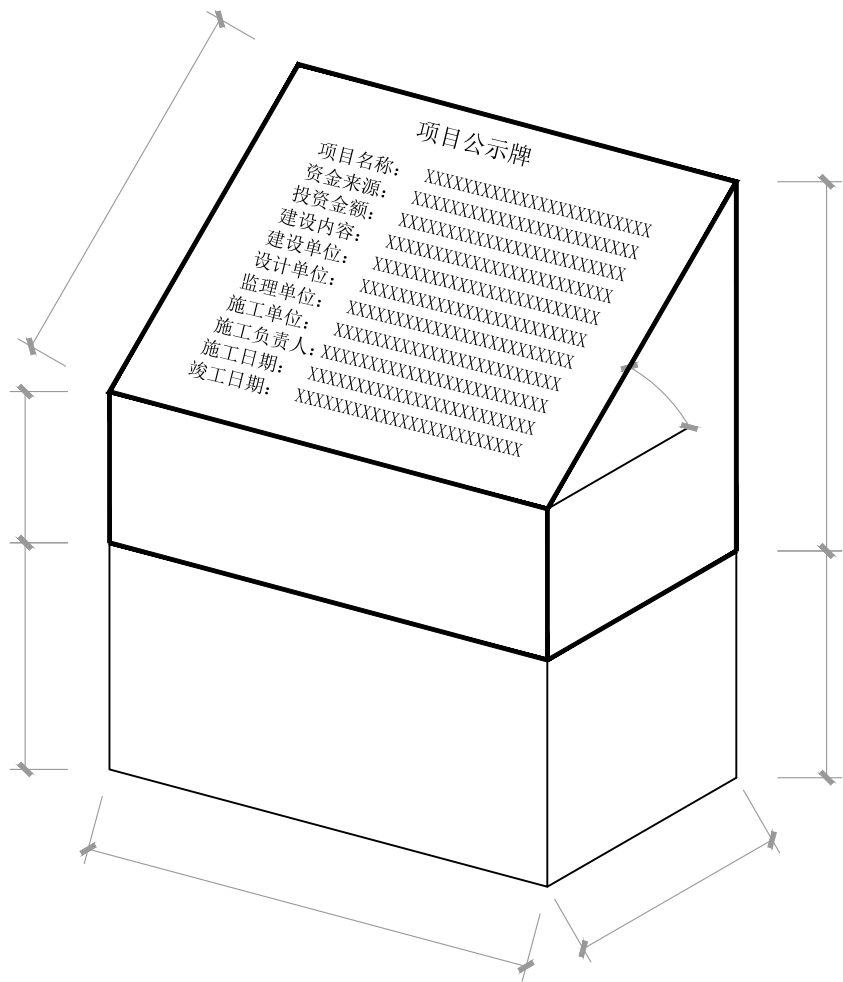

项目公示牌样式

注：文字内容详见业主要求

XG 广西兴桂建筑综合设计院有限公司 GUANGXI XINGGUI ARCHITECTURE COMPREHENSIVE DESIGN INSTITUTE CO.,LTD 建筑工程：乙级 证书编号：A245017705	建设单位	古砦仫佬族乡人民政府	工程名称	罗峒村公厕建设项目			项目负责	冯莹莹	冯莹莹	设计编号	LC2025-22
	图纸名称	项目公示牌样式	设计	覃宁	覃宁	校对	韦梅坤	陆君	陆君	图别	建结施
			制图	覃宁	覃宁	专业负责	韦菊芳	廖春辉	廖春辉	图号	6-6
								版次	第二版	日期	2025.11