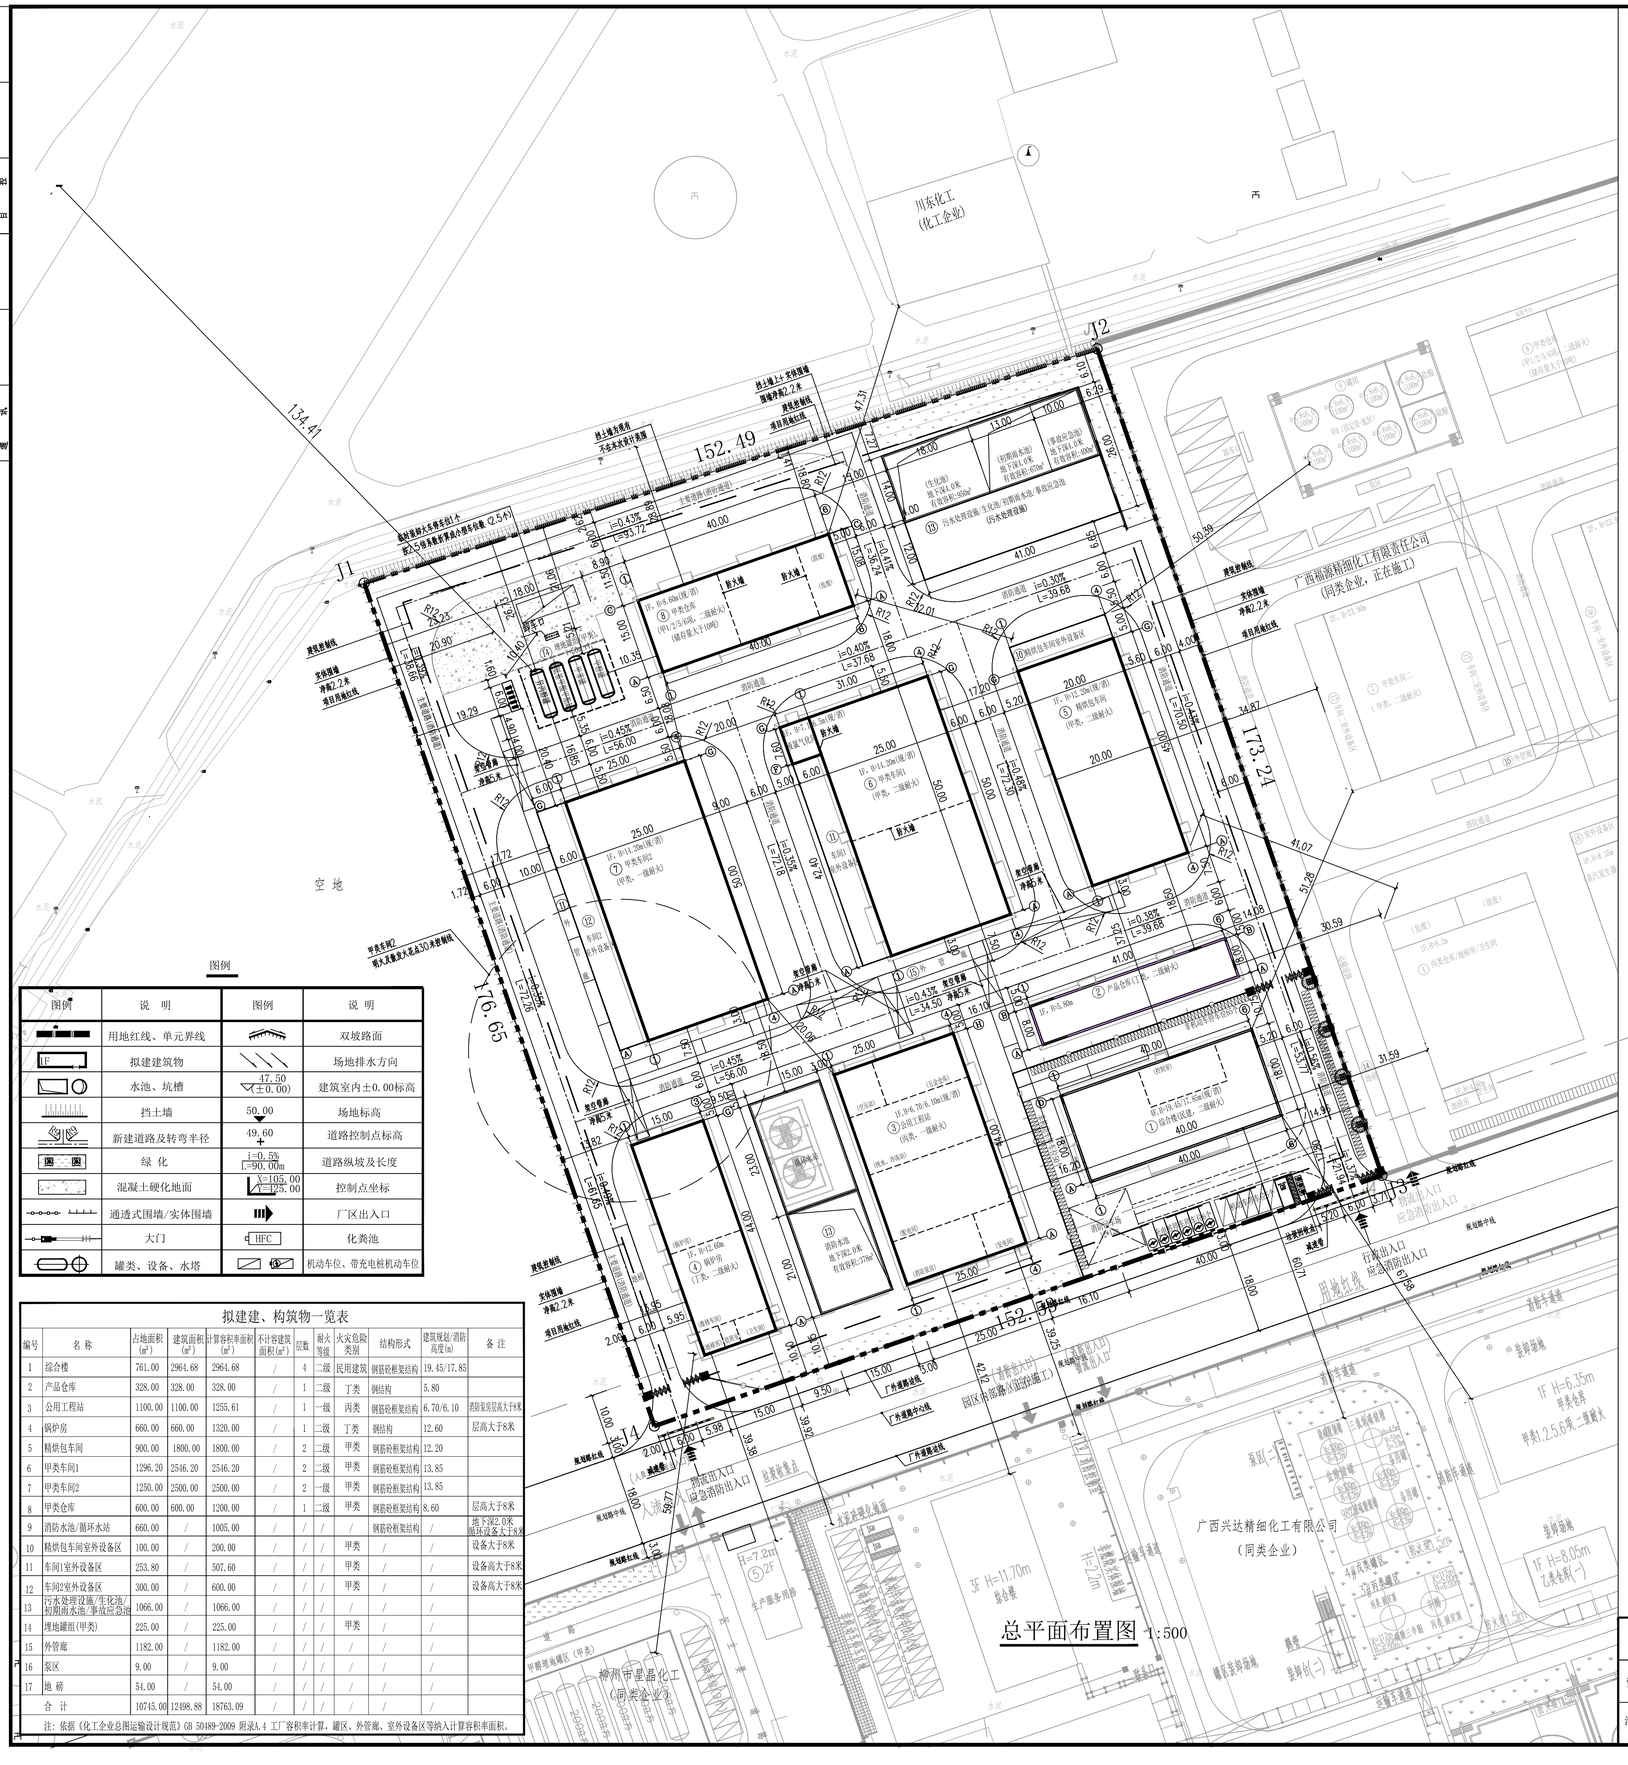建设单位	广西兴达精细化工有限公司
工程名称	柳州复新药业新建1600t/a生物驱虫药原料药建设项目
图纸名称	总平面布置图