


代号	管网工程	管材	规格	长度（m）
A	原水输水管	球墨铸铁	DN800	2050
B	出厂水输水总管	球墨铸铁	DN1000	3300
D	河西大道供水管	球墨铸铁	DN800	5490
E	河西工业园北面供水管	球墨铸铁	DN600	2950
F	敬民路供水管	球墨铸铁	DN600	3300
G	绕城路供水管	球墨铸铁	DN600	2560
H	中回路供水管	球墨铸铁	DN600	1020
J	板桥路供水管	球墨铸铁	DN600	1980
K	柳塘路供水主管	球墨铸铁	DN1000	750
L	规划四路供水主管	球墨铸铁	DN800	1000
N	白阳南路延长线供水管	球墨铸铁	DN300	1450
M	正殿小区供水管	PE100	DN200	330
P	文兴路供水管	球墨铸铁	DN800	680
Q	河西大道复线桥供水管	球墨铸铁	DN800	790
R	城东大道供水管	球墨铸铁	DN600	940
S	国道工业园区西北段供水管	球墨铸铁	DN600	1600
T	胜利西路至牛头潭大桥供水管	球墨铸铁	DN600	1620
U	过江管至文兴路供水管	球墨铸铁	DN800	1410
V	牛头潭大桥东侧过江管	球墨铸铁	DN500	120
W	杨柳路大桥西侧过江管	球墨铸铁	DN1000	80
X	融江过江管	球墨铸铁	DN800	900
Y	拟新建供水管	球墨铸铁 内外涂塑复合钢管	DN100-300	10900
	合计			45220

代号	管网工程	管材	规格	长度（m）
Y	拟新建供水管	球墨铸铁 内外涂塑复合钢管	DN100-300	10900
Y1	杨柳水厂至水泥厂路口	内外涂塑复合钢管	DN200	710
Y2	罐头厂路	内外涂塑复合钢管	DN200	285
Y3	罐头厂路东路	内外涂塑复合钢管	DN100	455
Y4	白阳北路西面	球墨铸铁	DN300	945
Y5	白阳北路东面	球墨铸铁	DN300	795
Y6	柳糖路西面	球墨铸铁	DN300	660
Y7	城中路西段	内外涂塑复合钢管	DN200	915
Y8	新城路	内外涂塑复合钢管	DN200	815
Y9	解放路	内外涂塑复合钢管	DN100	625
Y10	胜利西路二巷	内外涂塑复合钢管	DN100	235
Y11	胜利东路仙湖路口至帝景湾	内外涂塑复合钢管	DN200	760
Y12	白阳南路（东面）八片粉店至柳城中学	球墨铸铁	DN300	1000
Y13	三家巷	内外涂塑复合钢管	DN200	480
Y14	镇中路口至盘龙村	内外涂塑复合钢管	DN200	1035
Y15	盘龙小区路段	内外涂塑复合钢管	DN200	325
YA	河西大道民族中学至金三角路口	球墨铸铁	DN300	860

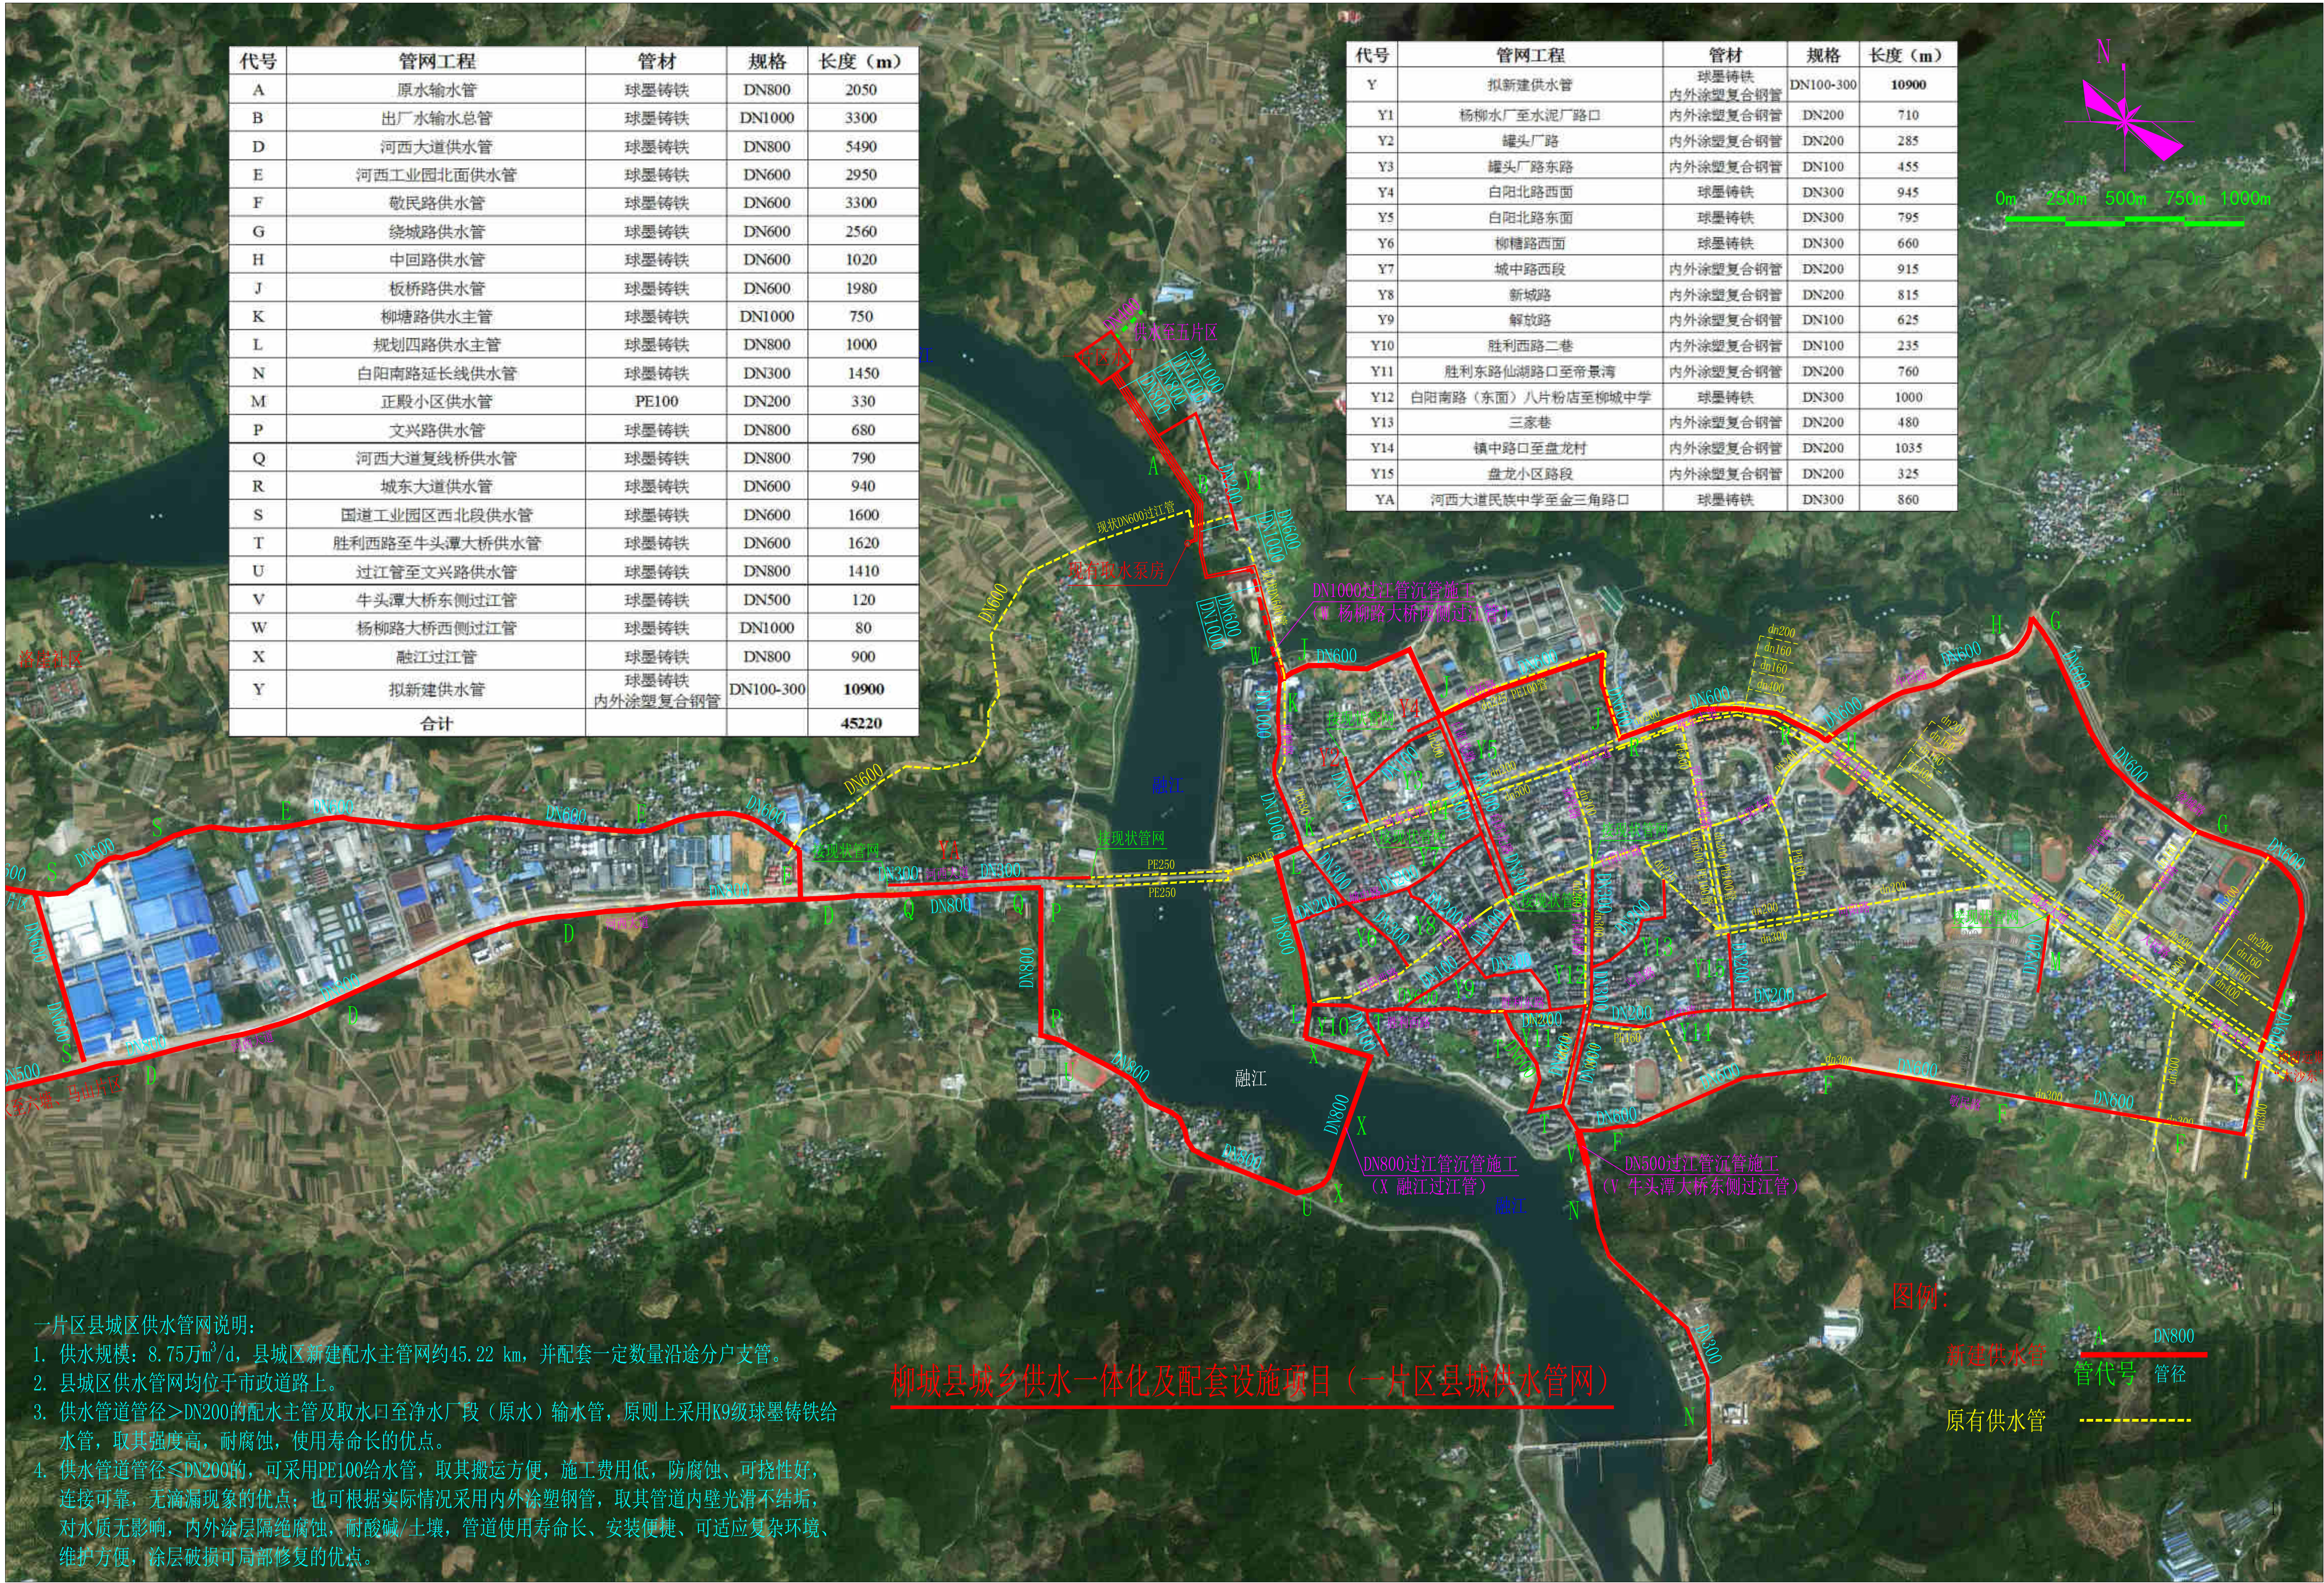

一片区县城供水管网说明：

- 供水规模：8.75万m³/d，县城区新建配水主管网约45.22 km，并配套一定数量沿途分户支管。
- 县城区供水管网均位于市政道路上。
- 供水管道管径>DN200的配水主管及取水口至净水厂段（原水）输水管，原则上采用K9级球墨铸铁给水管，取其强度高，耐腐蚀，使用寿命长的优点。
- 供水管道管径≤DN200的，可采用PE100给水管，取其搬运方便，施工费用低，防腐蚀、可挠性好，连接可靠，无滴漏现象的优点；也可根据实际情况采用内外涂塑钢管，取其管道内壁光滑不结垢，对水质无影响，内外涂层隔绝腐蚀，耐酸碱/土壤，管道使用寿命长、安装便捷、可适应复杂环境、维护方便，涂层破损可局部修复的优点。

柳城县城乡供水一体化及配套设施项目（一片区县城供水管网）

图例：

- 新建供水管  DN800
- 管代号 管径
- 原有供水管 