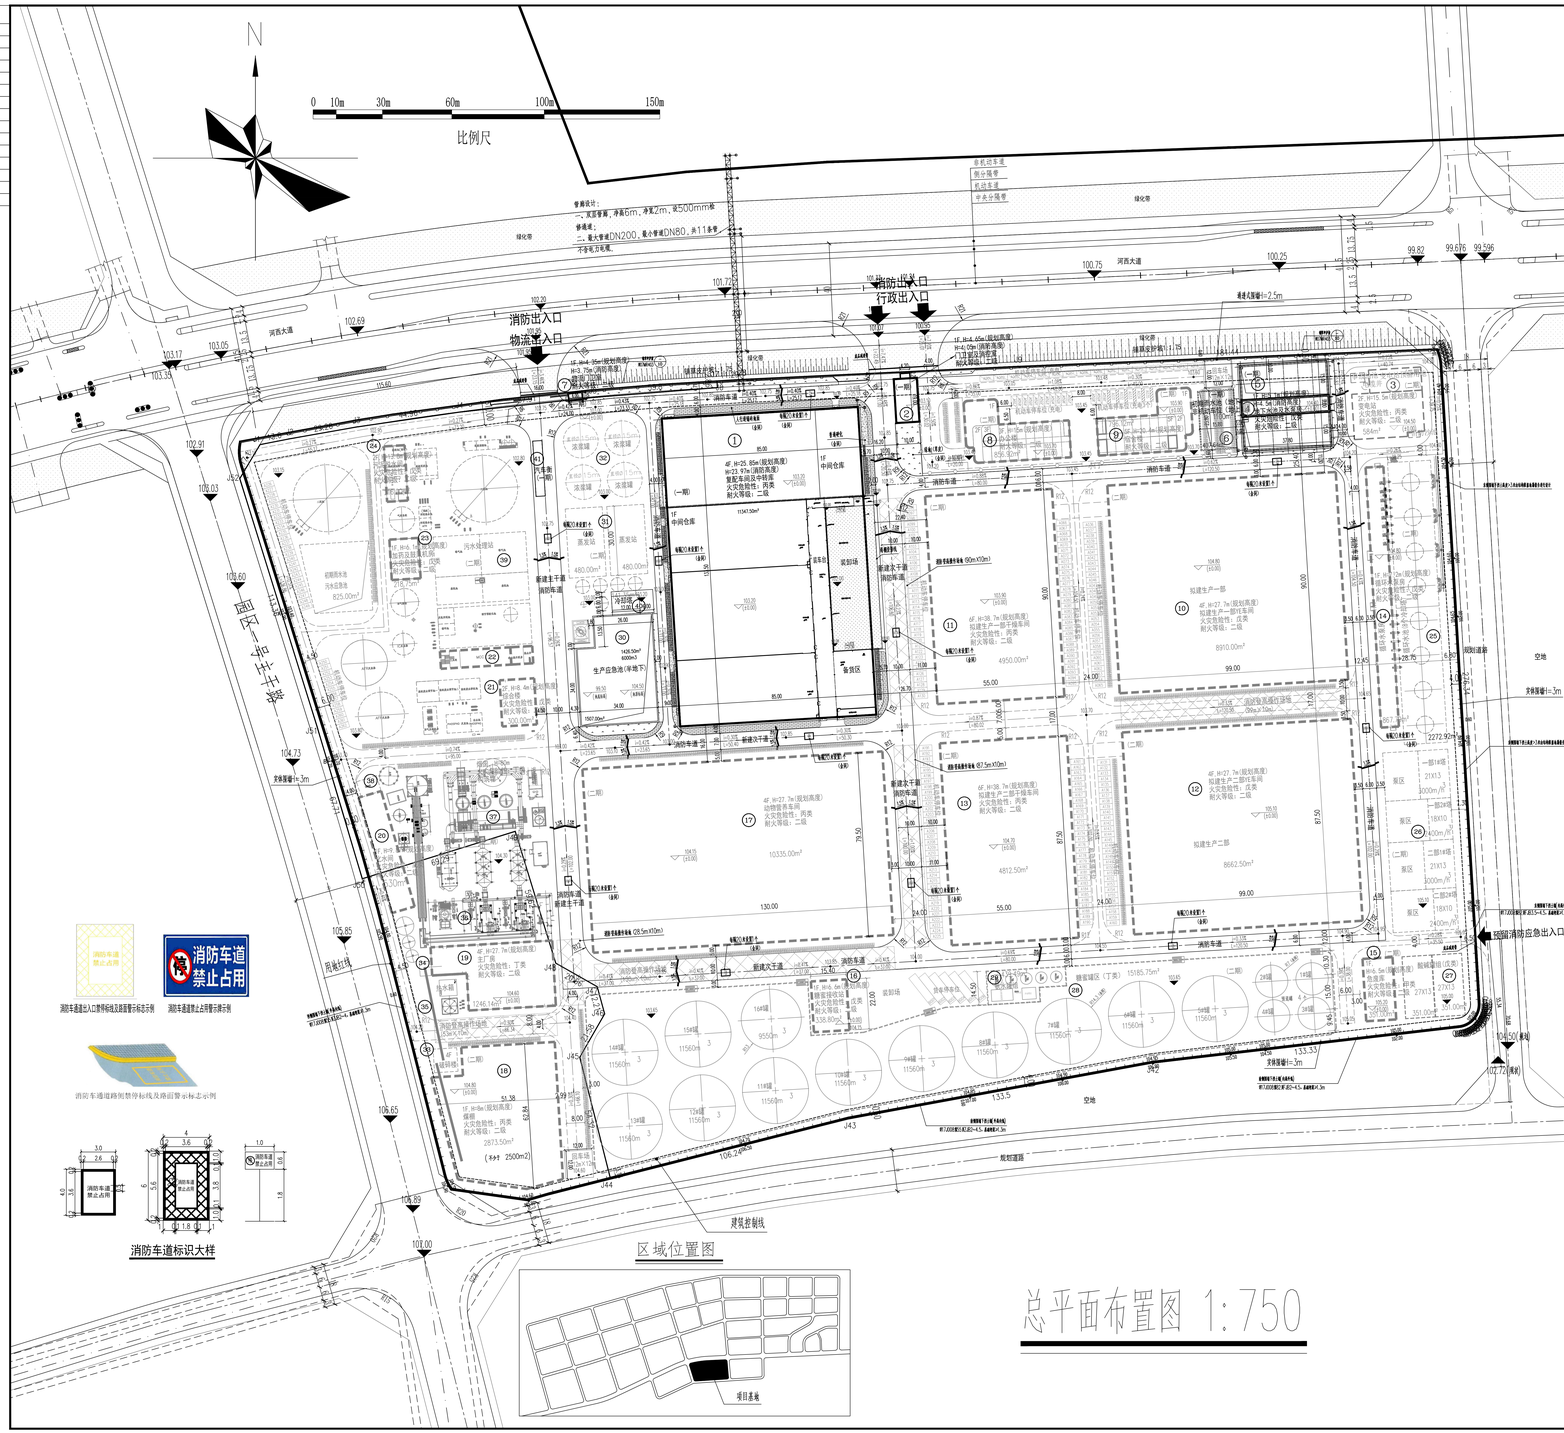
N
0 10m 30m 60m 100m 150m
比例尺
消防出入口
物流出入口
消防出入口
行政出入口
河西大道
规划道路
新建次干道
消防车道
绿化带
非机动车道
侧分隔带
机动车道
中央分隔带
