


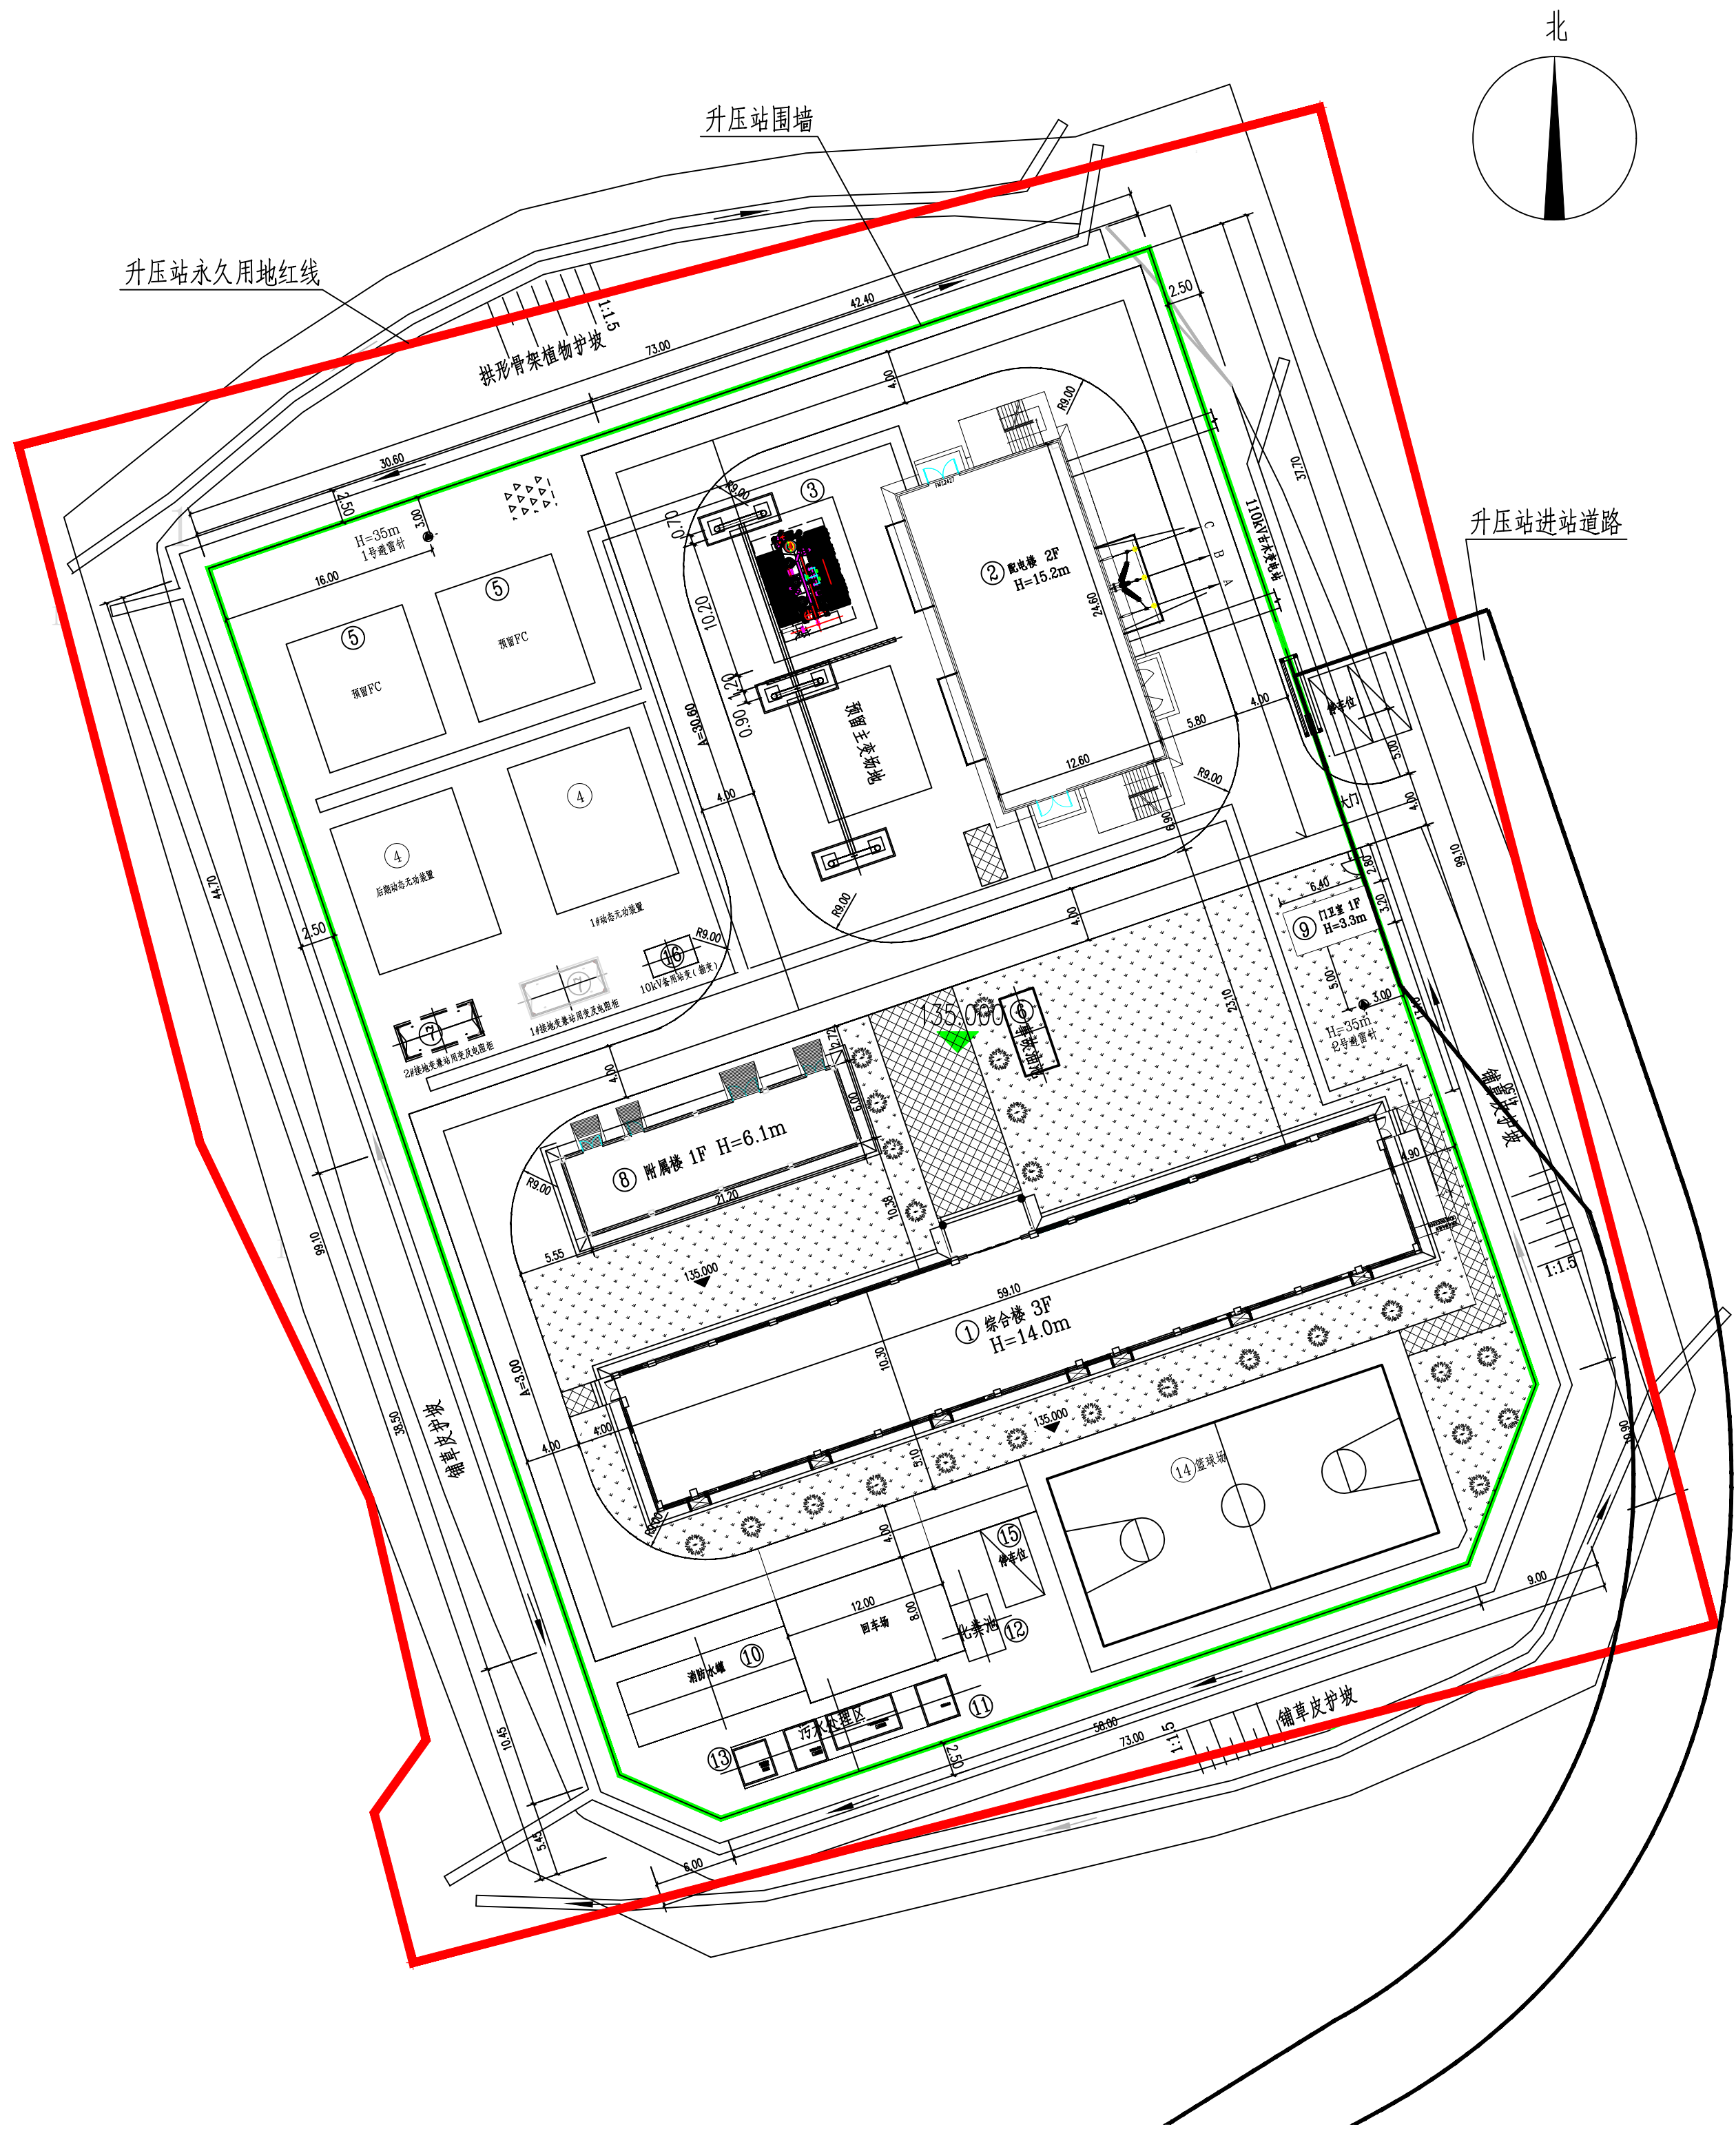

升压站技术经济指标

编 号	项 目	单 位	数 量	备 注
1	永久用地红线占地面积	m ²	11196.57	
2	围墙内占地面积	m ²	7169	
3	站内道路面积	m ²	1275	
4	场地硬化面积	m ²	4733	
5	总建筑面积	m ²	3157.86	
6	建筑系数	%	24.57	
7	容积率		0.28	
8	绿化面积	m ²	1168	
9	绿化系数	%	10.43	
10	围墙长度	m	335	

建构筑物一览表

编 号	名 称	建筑面积 (m ²)	占地面积 (m ²)	计容面积 (m ²)	建/构筑物	备 注
①	综合楼	2292.73	652	2292.73	建筑物	
②	配电楼	717.43	367	717.43	建筑物	
③	主变压器基础		320		构筑物	虚线为二期预留
④	SVG装置基础		198		构筑物	虚线为二期预留
⑤	FC装置基础		540		构筑物	虚线为二期预留
⑥	事故油池		15.6		构筑物	
⑦	接地变兼站用变及电阻柜基础		17.5		构筑物	
⑧	附属楼	127.20	134	127.20	建筑物	
⑨	门卫室	20.50	31.00	20.50	建筑物	
⑩	消防水罐基础		65		构筑物	地下,成品; 地面消防泵房(厂家配套)
⑪	污水处理区基础		30		构筑物	
⑫	化粪池基础		5.3		构筑物	
⑬	风机房基础		2		构筑物	
⑭	篮球场		312		构筑物	
⑮	停车位		54		构筑物	
⑯	10kV站用变基础		7.35		构筑物	
合 计		3157.86	2750.75	3157.86		

图例

	建筑物		铺砌场地
	电缆沟		铺砖场地
	场内道路		硬化场地
	围墙		草皮
	避雷针		芒果树

说明:

- 站区建构筑物平面采用建筑坐标结合相对尺寸定位。
- 图中尺寸以米计。
- 升压站围墙内总占地面积为7169m²。

中国能源建设集团广西电力设计研究院有限公司					柳城县大岩山风电场 工程		土 建 部分		
							施 工 图 设计		
批 准				校 核				升压站总平面布置图	
核 定				设计(勘测)					
审 查				制 图					
日 期		2025年01月		比 例				图 号	45W373S-05602-001