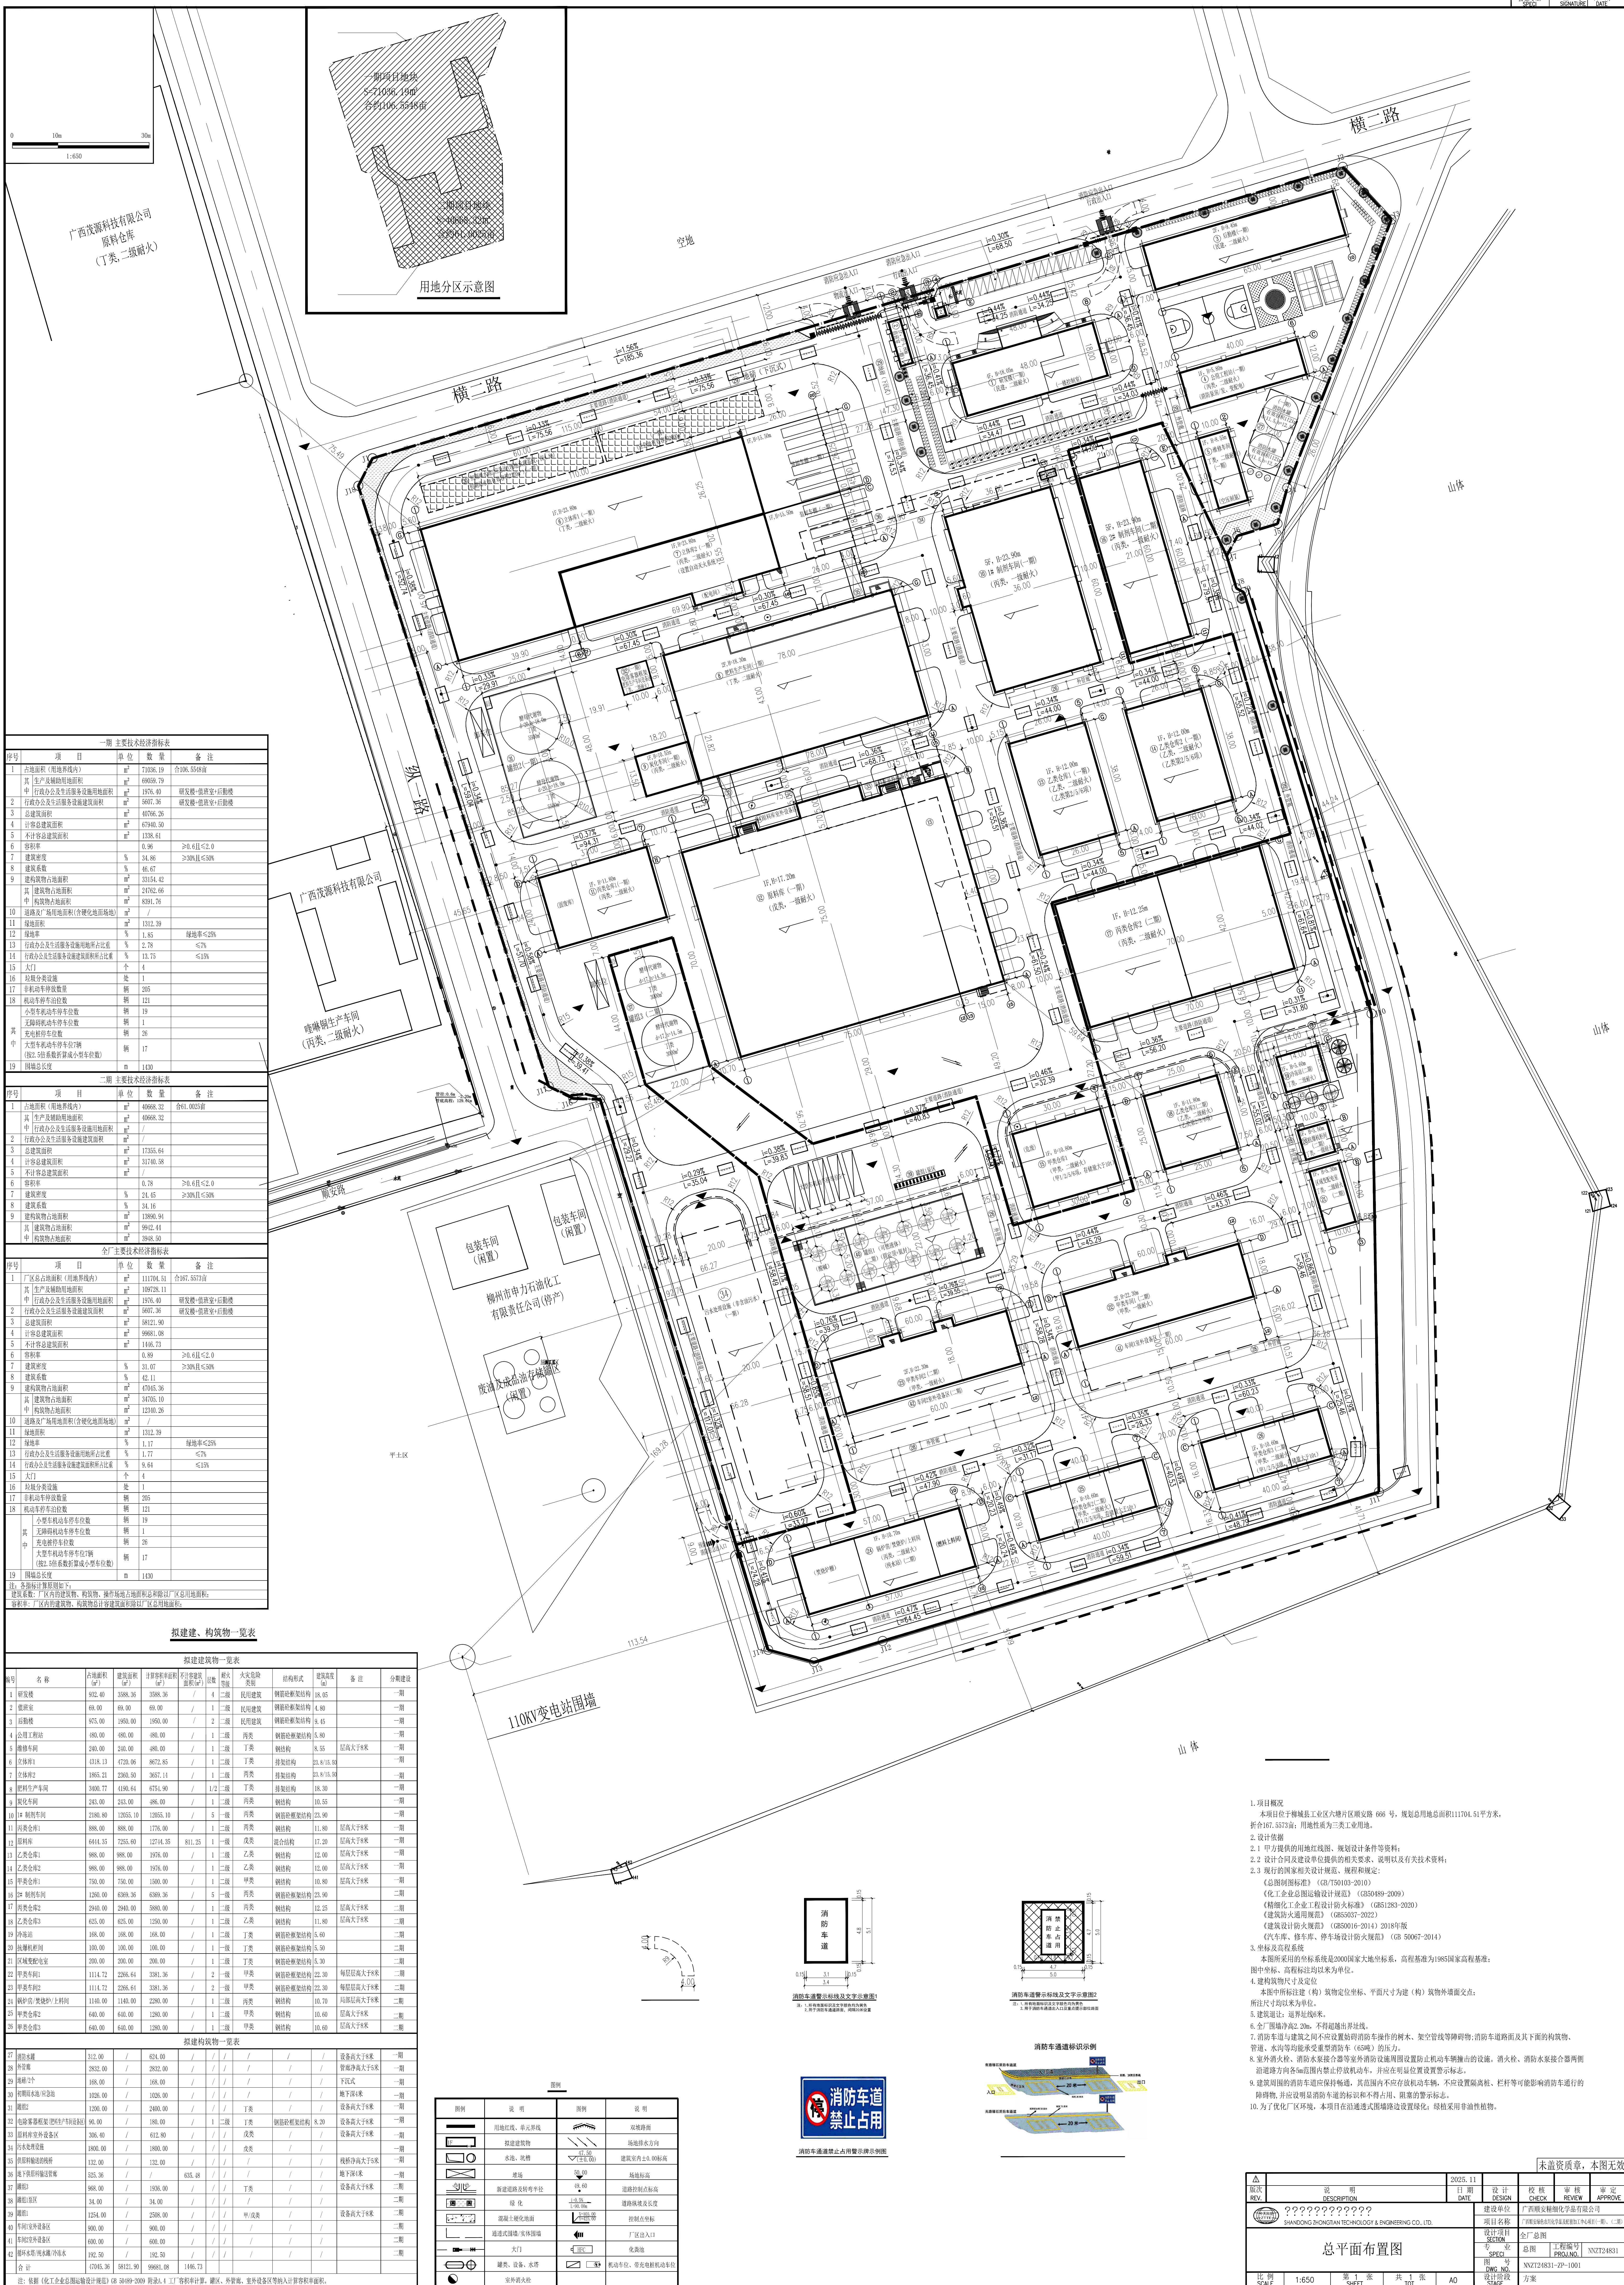


给排水		
建筑		
电气		

[illegible]